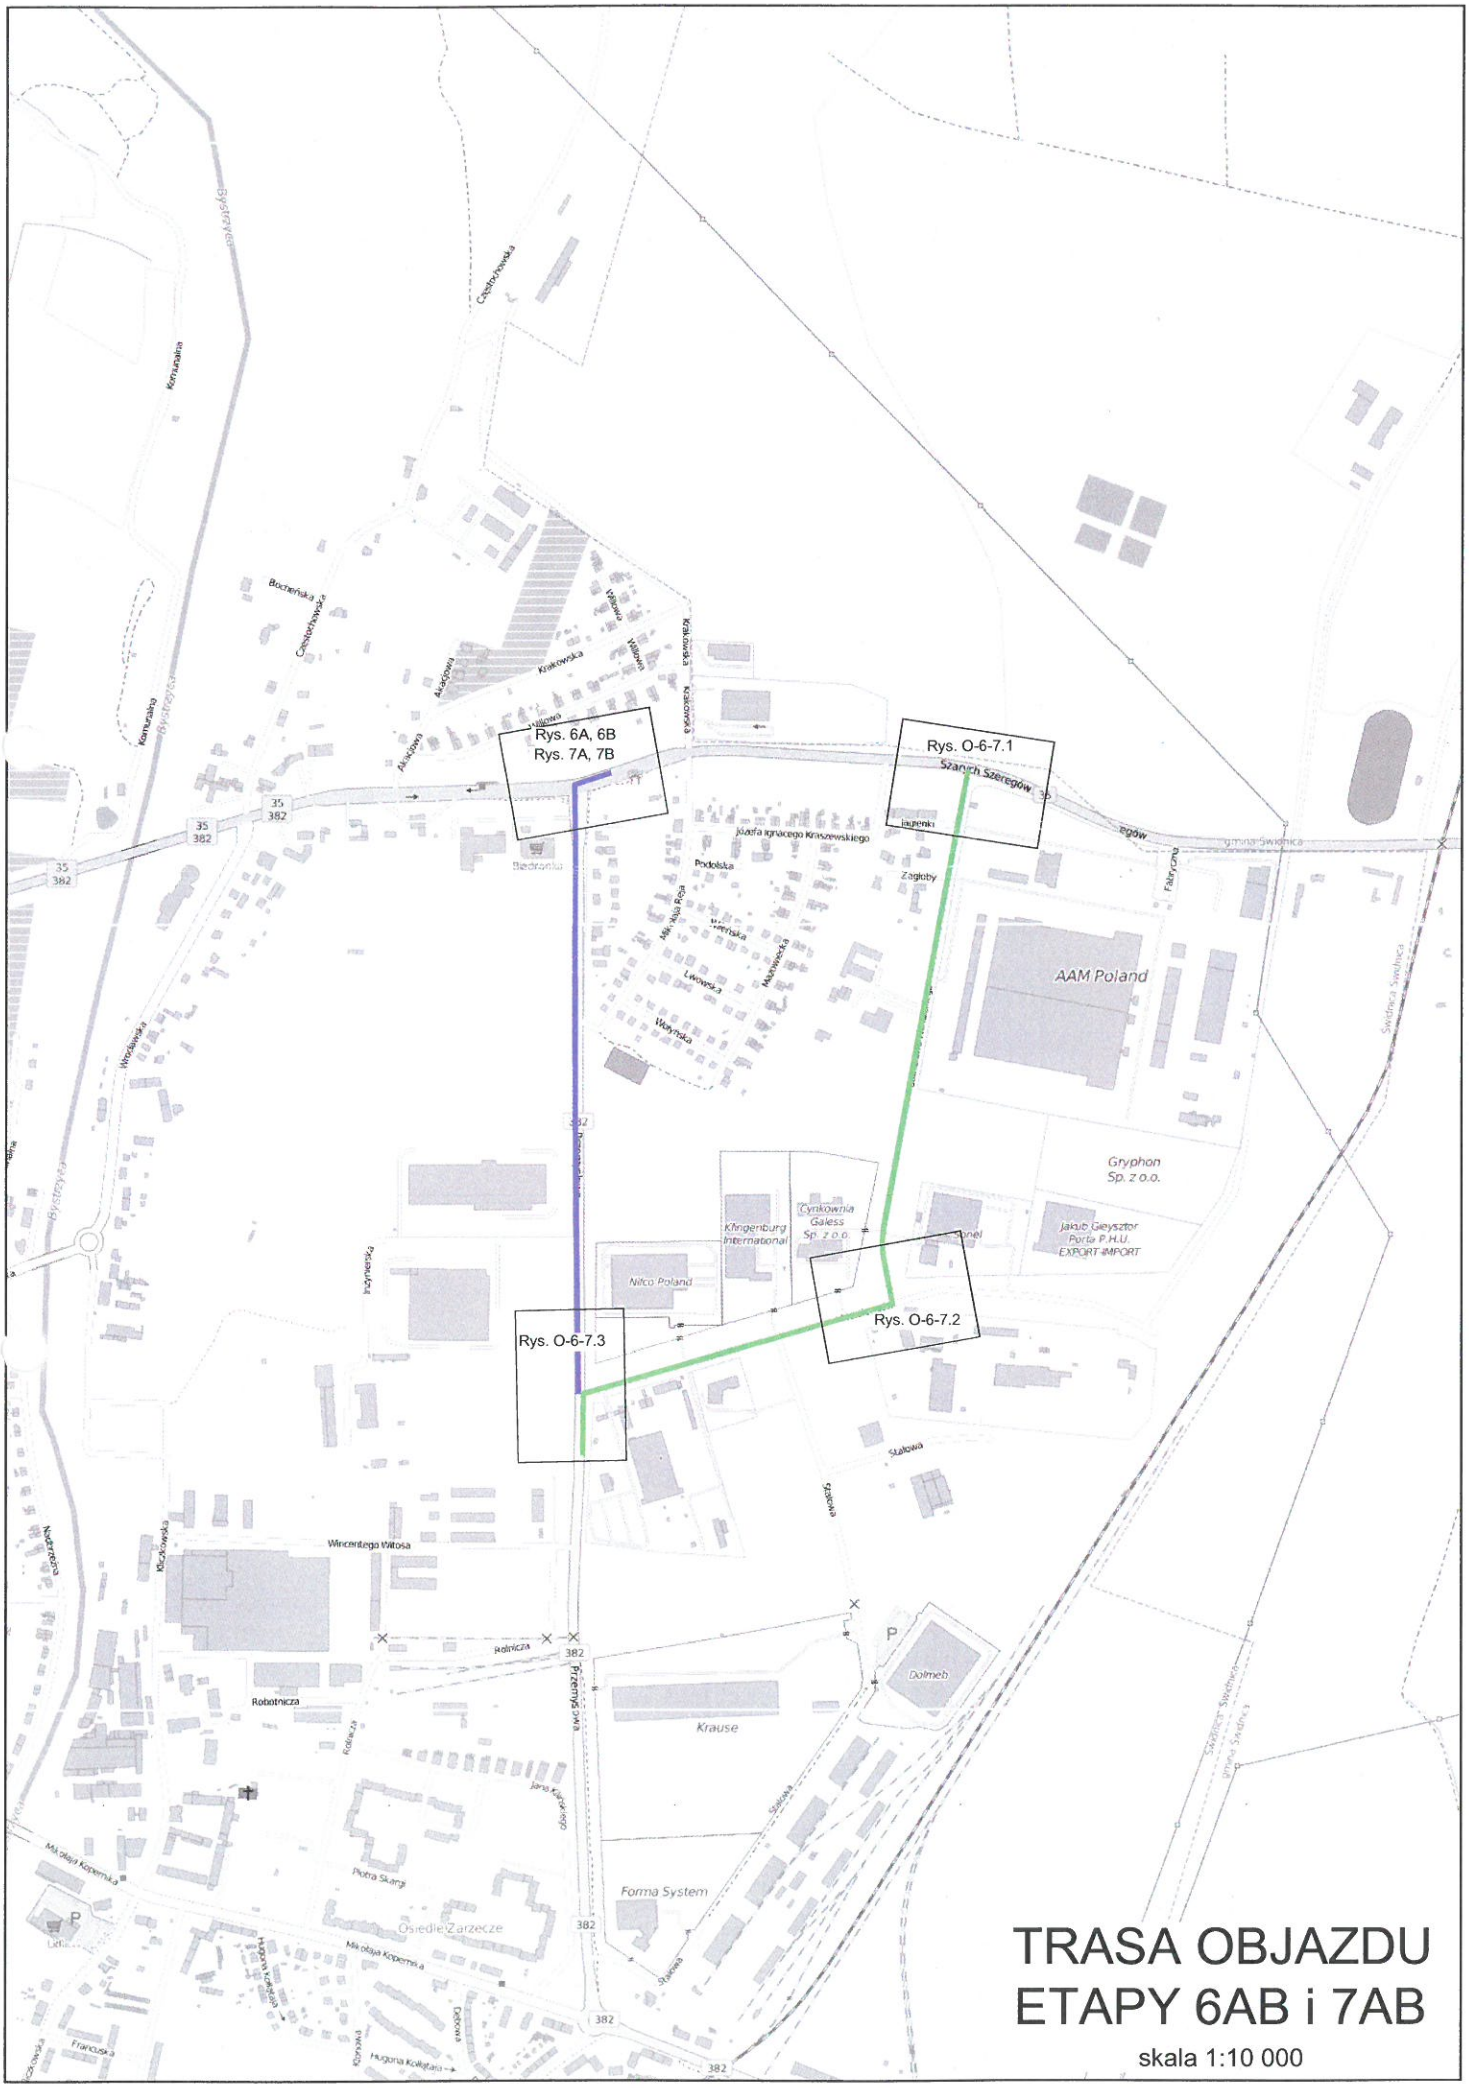

TRASA OBJAZDU
ETAPY 6AB i 7AB

skala 1:10 000